



CÂMARA MUNICIPAL DE SANTA RITA DE MINAS

ESTADO DE MINAS GERAIS

CNPJ: 01.551.011/0001-22



LEI Nº 600/2023 de 11 de Agosto de 2023.

Atualiza os limites do Perímetro Urbano do Município de Santa Rita de Minas e dá outras providências.

A Câmara Municipal de Santa Rita de Minas, Estado de Minas Gerais, aprova e eu sanciono a seguinte Lei:

Art. 1º. Ficam atualizados os limites do Perímetro Urbano de Santa Rita de Minas previstos no Artigo 1º da Lei Municipal nº 129, de 17 de dezembro de 1998, que passa a constar com a seguinte redação:

I- O Perímetro Urbano da cidade de Santa Rita de Minas no Sistema Sirgas 2000, inicia-se a descrição deste perímetro no vértice 1, de coordenadas N 7.801.915,84m e E 799.782,30m; deste, segue confrontando com Zona Rural de Santa Rita de Minas, com os seguintes azimutes e distâncias: 95°19' e 206,22 m até o vértice 2, de coordenadas N 7.801.893,19m e E 799.987,41m; 165°34' e 44,61 m até o vértice 3, de coordenadas N 7.801.849,76m e E 799.997,82m; 89°27' e 119,41 m até o vértice 4, de coordenadas N 7.801.848,87m e E 800.117,30m; 129°15' e 201,31 m até o vértice 5, de coordenadas N 7.801.718,77m e E 800.271,10m; 150°24' e 150,54 m até o vértice 6, de coordenadas N 7.801.586,53m e E 800.343,26m; 157°23' e 88,54 m até o vértice 7, de coordenadas N 7.801.504,17m e E 800.375,93m; 158°31' e 98,34 m até o vértice 8, de coordenadas N 7.801.411,98m e E 800.410,38m; 166°00' e 208,71 m até o vértice 9, de coordenadas N 7.801.208,47m e E 800.457,42m; 175°56' e 245,76 m até o vértice 10, de coordenadas N 7.800.962,89m e E 800.470,66m; 162°24' e 244,69 m até o vértice 11, de coordenadas N 7.800.728,27m e E 800.540,68m; 150°37' e 240,16 m até o vértice 12, de coordenadas N 7.800.516,85m e E 800.654,99m; 140°10' e 126,65 m até o vértice 13, de coordenadas N 7.800.418,14m e E 800.734,48m; 172°25' e 262,13 m até o vértice 14, de coordenadas N 7.800.157,56m e E 800.764,61m; 183°45' e 145,33 m até o vértice 15, de coordenadas N 7.800.012,63m e E 800.752,58m; 177°15' e 510,27 m até o vértice 16, de coordenadas N 7.799.502,22m e E 800.768,24m; 84°03' e 232,06 m até o vértice 17, de coordenadas N 7.799.522,33m e E 800.999,60m; 159°40' e 167,02 m até o vértice 18, de coordenadas N 7.799.364,63m e E 801.055,00m; 195°36' e 130,56 m até o vértice 19, de coordenadas N 7.799.239,43m e E 801.017,67m; 226°50' e 191,67 m até o vértice 20, de coordenadas N 7.799.110,63m e E 800.875,54m; 265°39' e 82,01 m até o vértice 21, de coordenadas N 7.799.105,81m e E 800.793,64m; 216°05' e 116,98 m até o vértice 22, de coordenadas N 7.799.012,40m e E 800.723,05m; 226°52' e 153,93 m até o vértice 23, de coordenadas N 7.798.909,02m e E 800.608,86m; 233°41' e 444,38 m até o vértice 24, de coordenadas N 7.798.651,88m e E 800.246,03m; 289°40' e 196,53 m até o vértice 25, de coordenadas N 7.798.721,23m e E 800.061,98m; 284°53' e 295,55 m até o vértice 26, de coordenadas N 7.798.802,04m e E 799.777,49m; 280°48' e 20,02 m até o vértice 27, de coordenadas N 7.798.806,13m e E



CÂMARA MUNICIPAL DE SANTA RITA DE MINAS

ESTADO DE MINAS GERAIS

CNPJ: 01.551.011/0001-22



799.757,89m; deste, segue confrontando com ECORIOMINAS Concessionária de Rodovias, com os seguintes azimutes e distâncias: 281°35' e 80,09 m até o vértice 28, de coordenadas N 7.798.823,57m e E 799.679,66m; deste, segue confrontando com Zona Rural de Santa

Rita der Minas, com os seguintes azimutes e distâncias: 279°08' e 34,47 m até o vértice 29, de coordenadas N 7.798.829,61m e E 799.645,69m; 349°46' e 501,12 m até o vértice 30, de coordenadas N 7.799.324,56m e E 799.565,02m; 355°06' e 523,50 m até o vértice 31, de coordenadas N 7.799.847,20m e E 799.529,29m; 12°28' e 298,40 m até o vértice 32, de coordenadas N 7.800.137,64m e E 799.598,71m; 355°35' e 194,12 m até o vértice 33, de coordenadas N 7.800.331,56m e E 799.587,10m; 323°51' e 148,73 m até o vértice 34, de coordenadas N 7.800.453,23m e E 799.501,38m; 322°03' e 40,12 m até o vértice 35, de coordenadas N 7.800.485,29m e E 799.477,22m; 331°24' e 110,57 m até o vértice 36, de coordenadas N 7.800.583,34m e E 799.425,91m; 359°24' e 108,52 m até o vértice 37, de coordenadas N 7.800.691,94m e E 799.426,66m; 29°47' e 72,36 m até o vértice 38, de coordenadas N 7.800.754,16m e E 799.463,71m; 62°24' e 324,71 m até o vértice 39, de coordenadas N 7.800.899,71m e E 799.754,22m; 20°15' e 127,38 m até o vértice 40, de coordenadas N 7.801.018,53m e E 799.800,38m; 00°17' e 343,00 m até o vértice 41, de coordenadas N 7.801.361,68m e E 799.807,93m; 340°05' e 76,76 m até o vértice 42, de coordenadas N 7.801.434,34m e E 799.783,00m; 308°55' e 84,56 m até o vértice 43, de coordenadas N 7.801.488,64m e E 799.718,10m; 297°15' e 184,85 m até o vértice 44, de coordenadas N 7.801.576,13m e E 799.555,11m; 297°43' e 159,40 m até o vértice 45, de coordenadas N 7.801.652,70m e E 799.415,19m; 27°57' e 163,10 m até o vértice 46, de coordenadas N 7.801.795,55m e E 799.494,13m; 57°08' e 4,99 m até o vértice 47, de coordenadas N 7.801.798,20m e E 799.498,37m; 57°03' e 64,97 m até o vértice 48, de coordenadas N 7.801.832,63m e E 799.553,52m; deste, segue confrontando com ECORIOMINAS Concessionária de Rodovias, com os seguintes azimutes e distâncias: 68°58' e 14,65 m até o vértice 49, de coordenadas N 7.801.837,64m e E 799.567,31m; deste, segue confrontando com Zona Rural de Santa Rita der Minas, com os seguintes azimutes e distâncias: 70°00'42" e 228,77 m até o vértice 1, ponto inicial da descrição deste perímetro. Todas as coordenadas aqui descritas encontram-se representadas no Sistema U T M, referenciadas ao **Meridiano Central nº 45°00'**, fuso -23, tendo como datum o SIRGAS2000. Todos os azimutes e distâncias, área e perímetro foram calculados no plano de projeção U T M.

Art. 3º. O mapa em anexo é parte integrante desta presente lei

Art. 4º Revoga-se as disposições contrárias.

Art. 5º Esta Lei entra em vigor na data de publicação.

Santa Rita de Minas, 11 de agosto de 2023.

ADEMILSON LUCAS FERNANDES
Prefeito Municipal


É vedada a reprodução desta reprodução parcial ou total deste projeto, sem a autorização prévia e expressa do responsável pelo projeto. O autor se reserva o direito de autorizar ou não a utilização, sob pena de responder pelas perdas e danos ocasionados pela utilização indevida.



LEGENDA		OBSERVAÇÕES		ALTERAÇÕES		MAPA DE SITUAÇÃO		TÍTULO		DESCRIÇÃO		DADOS TÉCNICOS	
Poligonal Asfalto Eixo da BR Faixa de Domínio Faixa não Edificante				Nº	REVISÃO/DESCRIÇÃO	DATA		ELEVAREO E O ELEVAREO E O					

É vedada a reprodução ou modificação desta reprodução parcial ou total deste projeto, sem a autorização prévia e expressa do profissional de Engenharia de Arquitetura e Urbanismo, sob pena de responder pelas perdas e danos ocasionados pela utilização indevida.

TABELA DE DECLIVIDADES DA SUPERFÍCIE				
Nº	% MÍNIMA	% MÁXIMA	ÁREA	COR
1	0.00%	30.00%	1962851.09	
2	30.00%	47.00%	673557.73	
3	47.00%	Acima	543443.93	

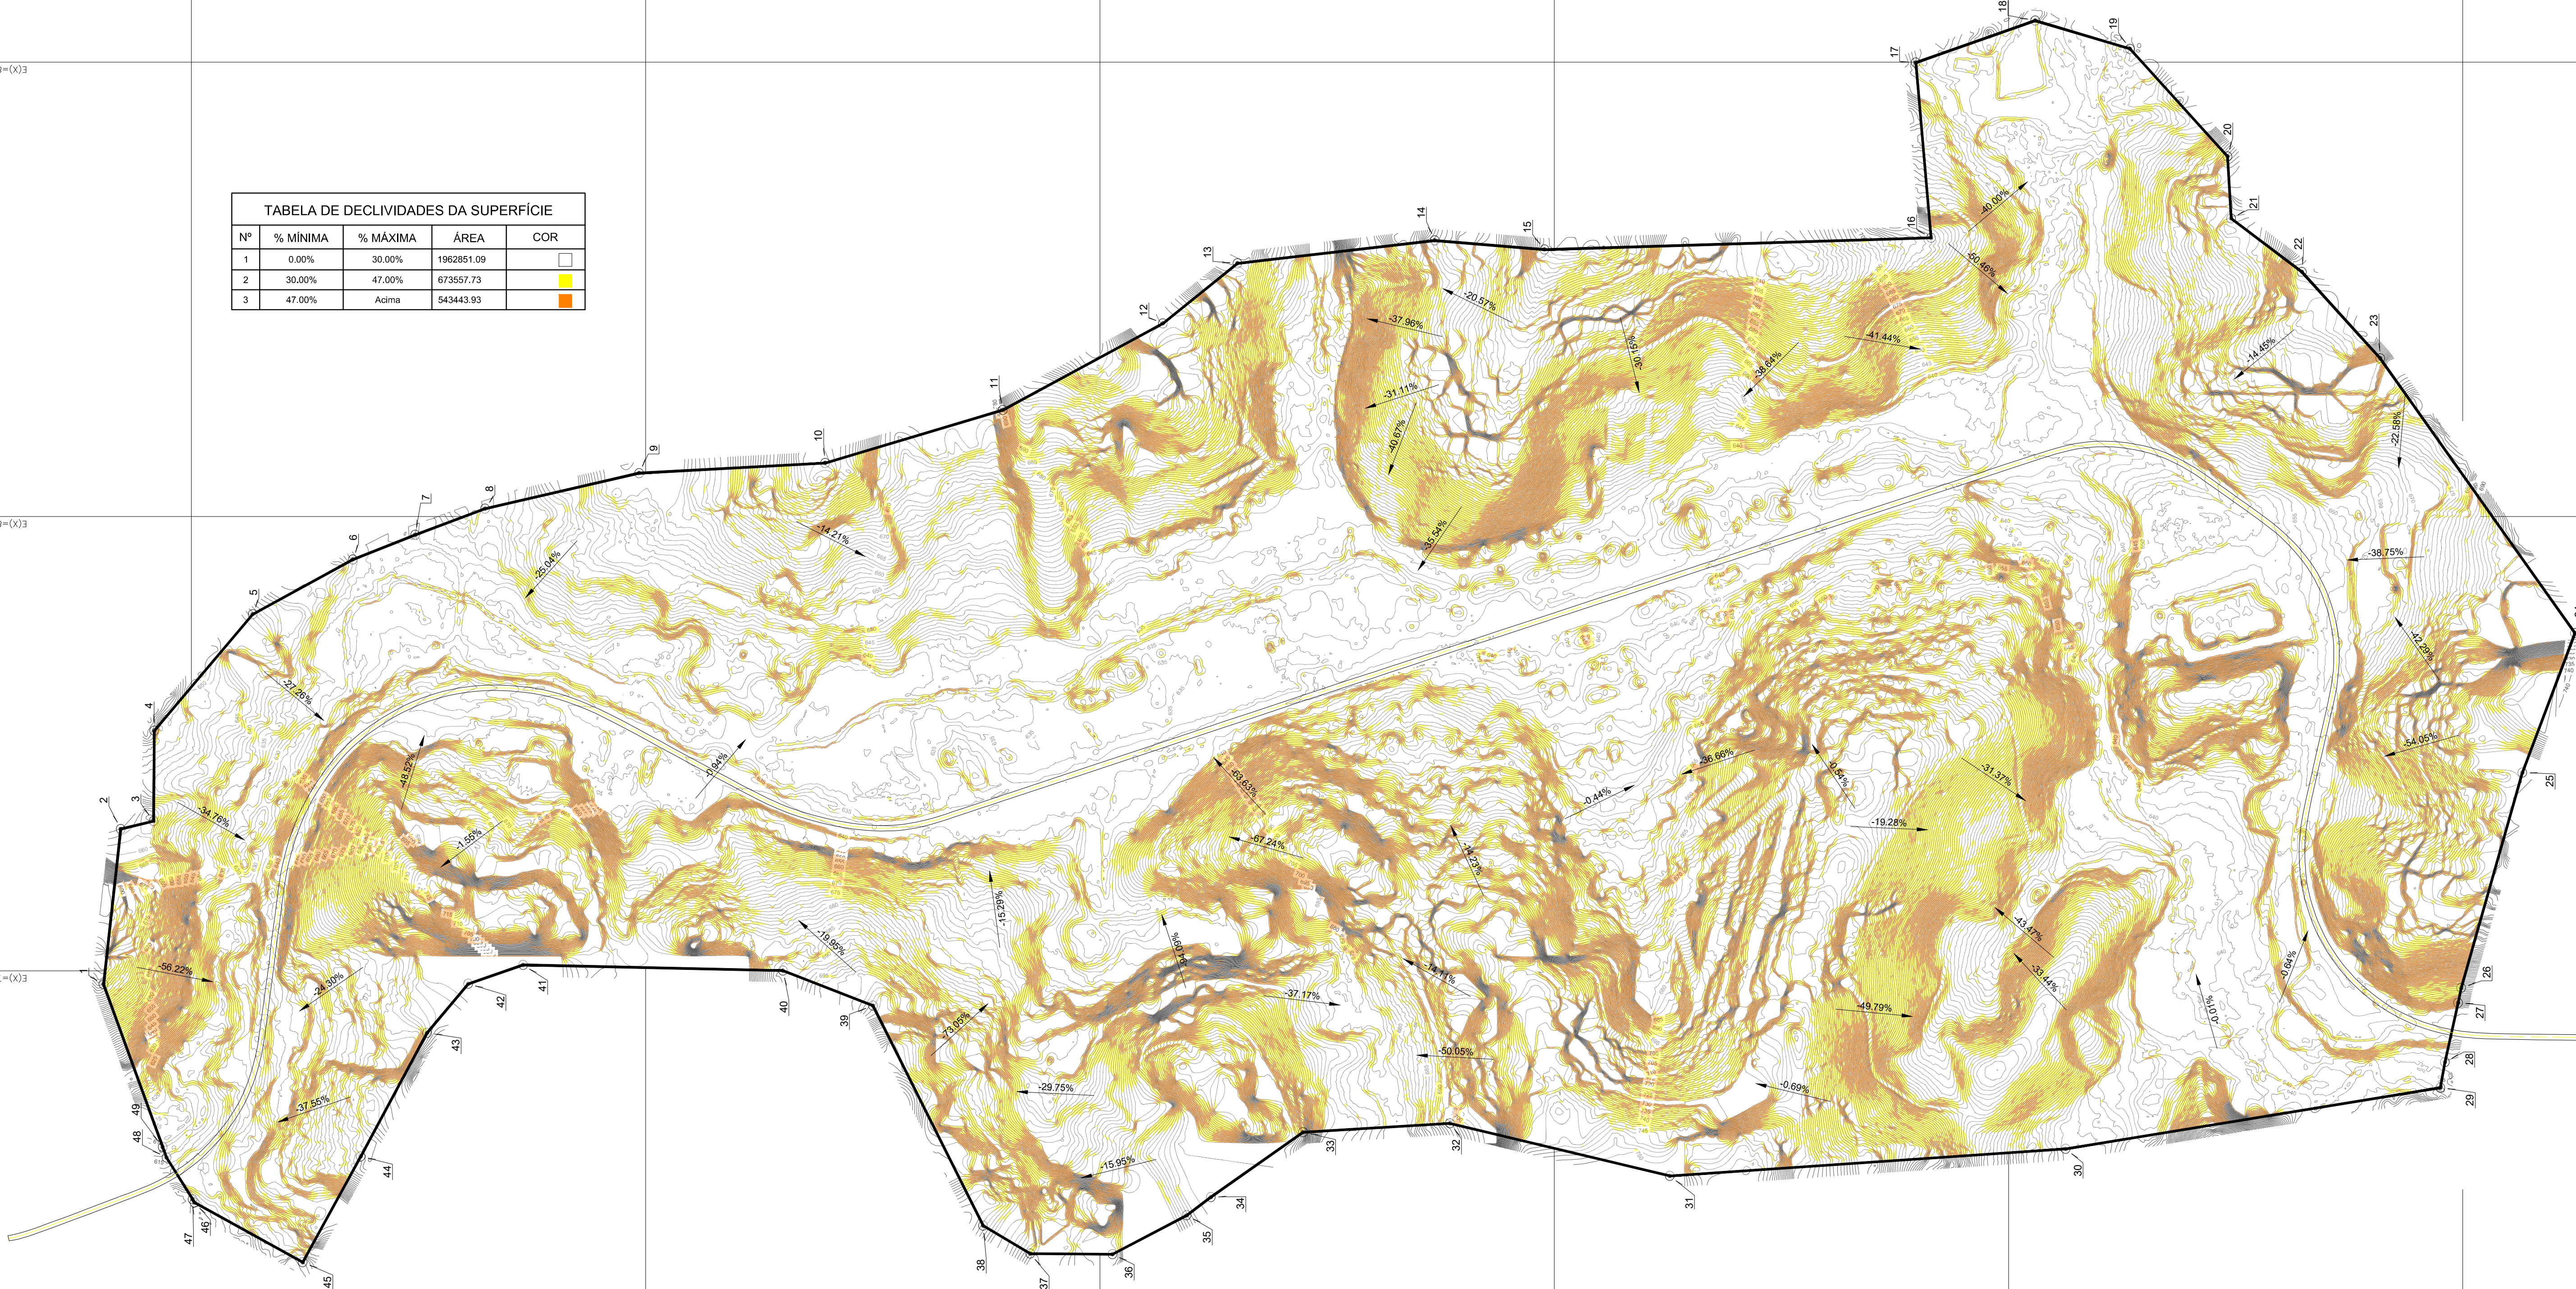

LEGENDA

Poligonal

OBSERVAÇÕES

ALTERAÇÕES

Nº	REVISÃO/DESCRIÇÃO	DATA
1		
2		
MAPA DE SITUAÇÃO

TÍTULO

Levantamento Planimétrico

PROPRIETÁRIO

Município de Santa Rita de Minas

LOCAL

Santa Rita de Minas

PROPRIEDADE

-

RESPONSÁVEL TÉCNICO

Vicente Ribeiro Soares
Geógrafo - CREA1420570463
CPF: 110.521.286-61

CLIENTE / PROPRIETÁRIO / ÓRGÃO

Município de Santa Rita de Minas
CNPJ: 06.229.584/0001-80

ESCALA

1:4500

ÁREA

3.224.807,74 m²

PERÍMETRO

8.818,65 m

MATRÍCULA

+

DATA

08/08/2023

ART

MG20232278729

ARQUIVO

Planta Prévia Realização do Perímetro Urbano.dwg

DESENHISTA

Vicente Ribeiro

DATA

A1 005/005

DADOS TÉCNICOS

DESCRIÇÃO

Perímetro Urbano


UF

MG

COMARCA

Caratinga

Vicente Ribeiro Soares - Geógrafo - CREA1420570463 - Registrado no Conselho Federal de Geógrafos - CREA/GO - 1420570463 - 08/08/2023 - 1:4500 - 3.224.807,74 m² - 8.818,65 m - + - A1 005/005 - Avenida Maria Catarina Cimini, 359 - Centro | CEP: 35300-387 | Caratinga (35) 3322-2000 | <http://www.elevargeo.com.br/>

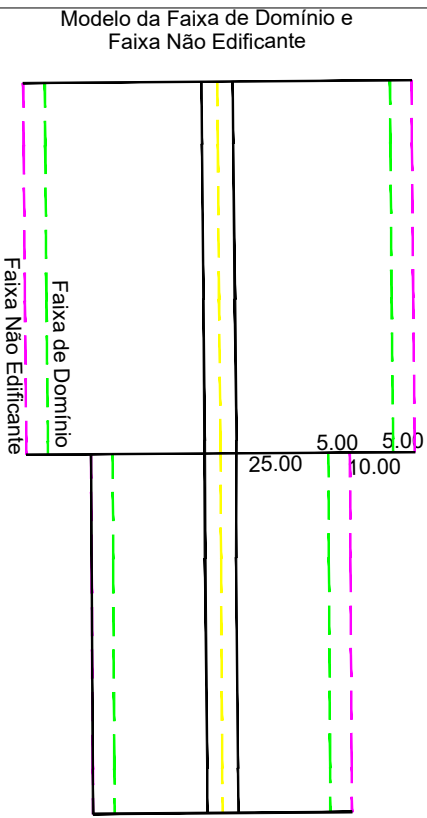

LEGENDA		OBSERVAÇÕES		ALTERAÇÕES		MAPA DE SITUAÇÃO		TÍTULO		DESCRIÇÃO		DADOS TÉCNICOS	
				Nº	REVISÃO/DESCRIÇÃO	DATA		ELEVAREGEOLOGIASTECNOLOGIAS		Município de Santa Rita de Minas		UF	
				-	-	-		LOCAL		Santa Rita de Minas		MG	
								PROPRIEDADE		-		COMARCA	
												Caratinga	
								RESPONSÁVEL TÉCNICO				CLIENTE / PROPRIETÁRIO / ÓRGÃO	
								Victor Ribeiro Soares				Município de Santa Rita de Minas	
								Geógrafo - CREA1420570463				CNPJ: 06.229.584/0001-80	
								CPF: 110.521.286-61					
								ESCALA		ÁREA		PERÍMETRO	
								1:4500		3.224.807,74 m²		8.818,65 m	
							MATRÍCULA		DATA				
											08/08/2023		
							ART		DESENHISTA				
							MG20232278729		Victor Ribeiro		A1 001/005		
							ARQUIVO						
							Planta Plena Realização do Perímetro Urbano.dwg						

Polygonal

Asfalto

Eixo da BR

Faixa de Domínio

Faixa não Edificante

Pontos de Referência

Recursos Hídricos

É vedada a reprodução desta reprodução parcial ou total sem a autorização prévia e expressa do autor. O autor se reserva o direito de alterar o conteúdo e a forma, sem a necessidade de aviso prévio.



LEGENDA		OBSERVAÇÕES		ALTERAÇÕES		MAPA DE SITUAÇÃO		TÍTULO		DADOS TÉCNICOS	
Poligonal				<table><thead><tr><th>Nº</th><th>REVISÃO/DESCRIÇÃO</th><th>DATA</th></tr></thead><tbody><tr><td>1</td><td></td><td></td></tr><tr><td>2</td><td></td><td></td></tr><tr><td>3</td><td></td><td></td></tr><tr><td>4</td><td></td><td></td></tr><tr><td>5</td><td></td><td></td></tr><tr><td>6</td><td></td><td></td></tr><tr><td>7</td><td></td><td></td></tr><tr><td>8</td><td></td><td></td></tr><tr><td>9</td><td></td><td></td></tr><tr><td>10</td><td></td><td></td></tr><tr><td>11</td><td></td><td></td></tr><tr><td>12</td><td></td><td></td></tr><tr><td>13</td><td></td><td></td></tr><tr><td>14</td><td></td><td></td></tr><tr><td>15</td><td></td><td></td></tr><tr><td>16</td><td></td><td></td></tr><tr><td>17</td><td></td><td></td></tr><tr><td>18</td><td></td><td></td></tr><tr><td>19</td><td></td><td></td></tr><tr><td>20</td><td></td><td></td></tr><tr><td>21</td><td></td><td></td></tr><tr><td>22</td><td></td><td></td></tr><tr><td>23</td><td></td><td></td></tr><tr><td>24</td><td></td><td></td></tr><tr><td>25</td><td></td><td></td></tr><tr><td>26</td><td></td><td></td></tr><tr><td>27</td><td></td><td></td></tr><tr><td>28</td><td></td><td></td></tr><tr><td>29</td><td></td><td></td></tr><tr><td>30</td><td></td><td></td></tr><tr><td>31</td><td></td><td></td></tr><tr><td>32</td><td><table><tr><td>TÍTULO</td><td>Levantamento Planimétrico</td><td>DESCRIÇÃO</td><td>Perímetro Urbano</td></tr><tr><td>PROPRIETÁRIO</td><td colspan="3">Município de Santa Rita de Minas</td></tr><tr><td>LOCAL</td><td>Santa Rita de Minas</td><td>UF</td><td>MG</td></tr><tr><td>PROPRIEDADE</td><td>-</td><td>COMARCA</td><td>Caratinga</td></tr><tr><td>RESPONSÁVEL TÉCNICO</td><td colspan="3">Vitor Ribeiro Soares Geógrafo - CREA1420570463 CPF: 110.521.286-61</td></tr><tr><td>CLIENTE / PROPRIETÁRIO / ÓRGÃO</td><td colspan="3">Município de Santa Rita de Minas CNPJ: 08.229.584/0001-80</td></tr><tr><td>ESCALA</td><td>1:4500</td><td>ÁREA</td><td>3.224.807,74 m²</td></tr><tr><td>PERÍMETRO</td><td>8.818,65 m</td><td>MATRÍCULA</td><td>+</td></tr><tr><td>DATA</td><td>08/08/2023</td><td>DESENHISTA</td><td>Victor Ribeiro</td></tr><tr><td>ART</td><td>MG20232278729</td><td>ARQUIVO</td><td>Planta Prévia Refinação do Perímetro Urbano.dwg</td></tr><tr><td>DATA</td><td>08/08/2023</td><td>DESENHISTA</td><td>Victor Ribeiro</td></tr><tr><td>ART</td><td>MG20232278729</td><td>ARQUIVO</td><td>Planta Prévia Refinação do Perímetro Urbano.dwg</td></tr></table>		TÍTULO	Levantamento Planimétrico	DESCRIÇÃO	Perímetro Urbano	PROPRIETÁRIO	Município de Santa Rita de Minas			LOCAL	Santa Rita de Minas	UF	MG	PROPRIEDADE	-	COMARCA	Caratinga	RESPONSÁVEL TÉCNICO	Vitor Ribeiro Soares Geógrafo - CREA1420570463 CPF: 110.521.286-61			CLIENTE / PROPRIETÁRIO / ÓRGÃO	Município de Santa Rita de Minas CNPJ: 08.229.584/0001-80			ESCALA	1:4500	ÁREA	3.224.807,74 m²	PERÍMETRO	8.818,65 m	MATRÍCULA	+	DATA	08/08/2023	DESENHISTA	Victor Ribeiro	ART	MG20232278729	ARQUIVO	Planta Prévia Refinação do Perímetro Urbano.dwg	DATA	08/08/2023	DESENHISTA	Victor Ribeiro	ART	MG20232278729	ARQUIVO	Planta Prévia Refinação do Perímetro Urbano.dwg	N S E O	
Nº	REVISÃO/DESCRIÇÃO	DATA	
1	
2	
TÍTULO	Levantamento Planimétrico	DESCRIÇÃO	Perímetro Urbano	
PROPRIETÁRIO	Município de Santa Rita de Minas	
LOCAL	Santa Rita de Minas	UF	MG	
PROPRIEDADE	-	COMARCA	Caratinga	
RESPONSÁVEL TÉCNICO	Vitor Ribeiro Soares Geógrafo - CREA1420570463 CPF: 110.521.286-61	
CLIENTE / PROPRIETÁRIO / ÓRGÃO	Município de Santa Rita de Minas CNPJ: 08.229.584/0001-80	
ESCALA	1:4500	ÁREA	3.224.807,74 m²	
PERÍMETRO	8.818,65 m	MATRÍCULA	+	
DATA	08/08/2023	DESENHISTA	Victor Ribeiro	
ART	MG20232278729	ARQUIVO	Planta Prévia Refinação do Perímetro Urbano.dwg	
DATA	08/08/2023	DESENHISTA	Victor Ribeiro	
ART	MG20232278729	ARQUIVO	Planta Prévia Refinação do Perímetro Urbano.dwg	

É vedada a reprodução desta reprodução parcial ou total sem a autorização prévia e expressa do proprietário do Mapa de Situação. A reprodução é proibida, sob pena de responder pelas perdas e danos ocasionados pela utilização indevida.



LEGENDA		OBSERVAÇÕES		ALTERAÇÕES		MAPA DE SITUAÇÃO		TÍTULO		DESCRIÇÃO		DADOS TÉCNICOS	
Poligonal				Nº		REVISÃO/DESCRIÇÃO		DATA		</			